

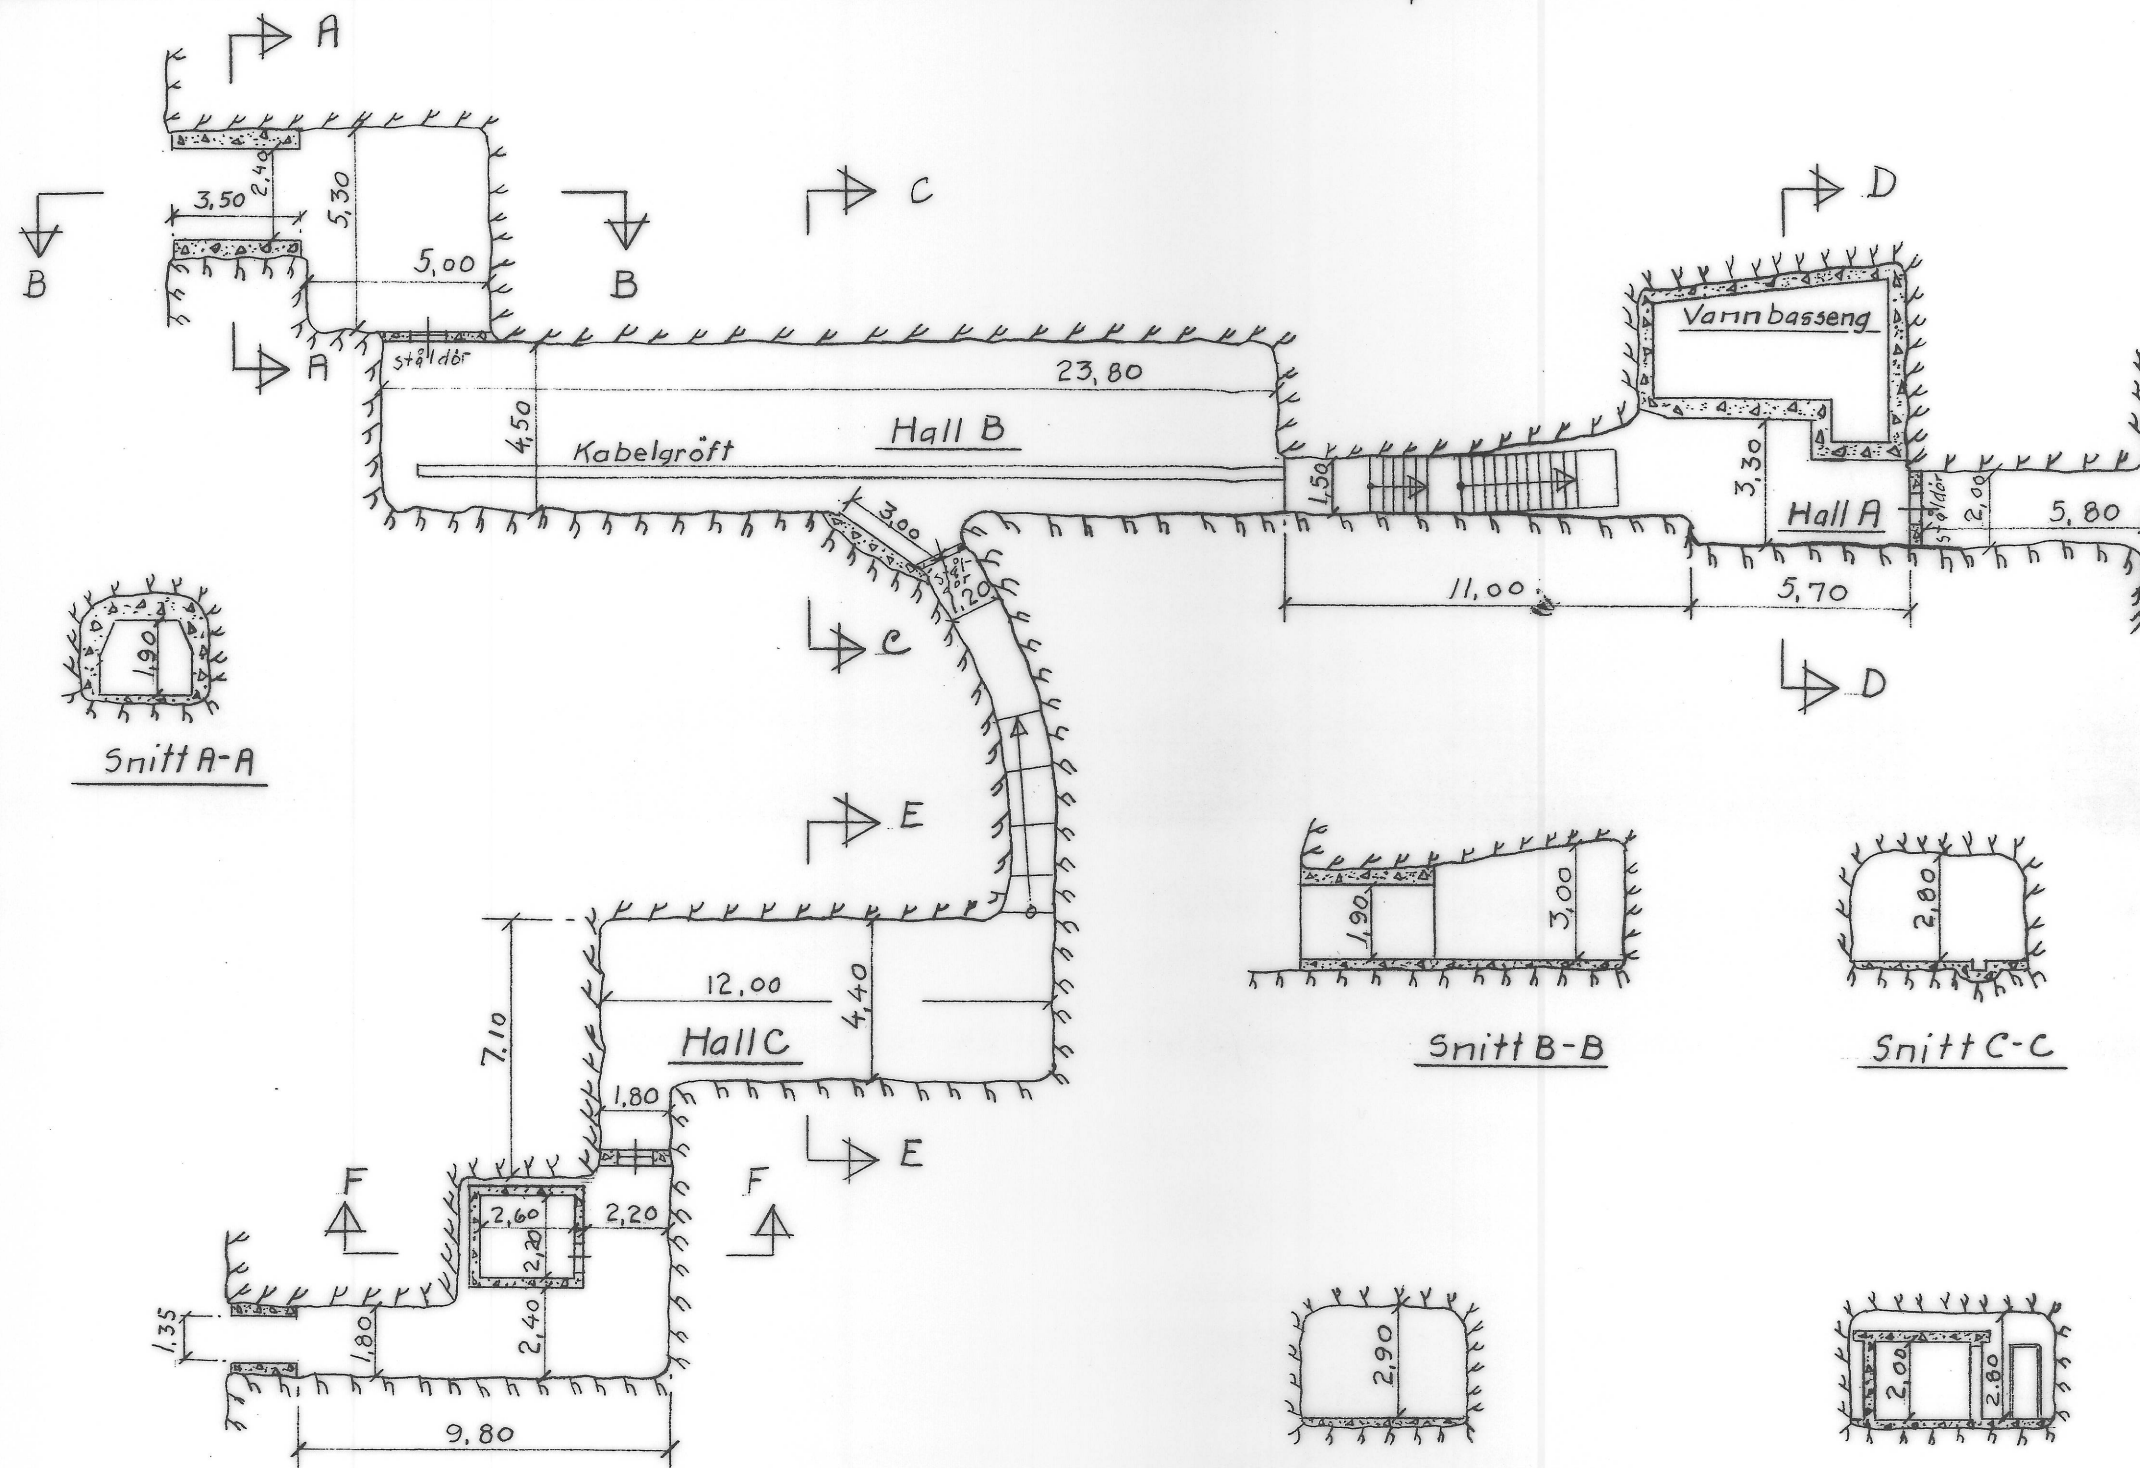



Snitt A-A

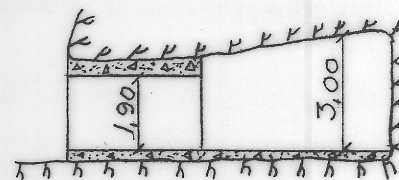


Snitt B-B

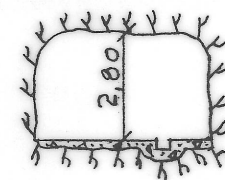


Snitt C-C

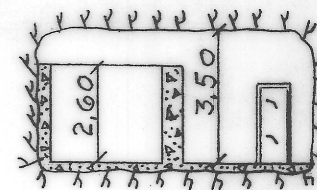

Snitt D-D

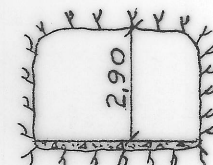

Snitt E-E

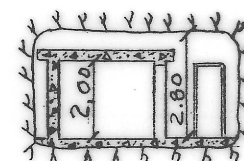

Snitt F-F

Kode: 081402-Tangen fort	
Inv. nr. 1006	
Mal: 1/200	Dato: 14/2-69
Tegn. av L.j.-L.	Godkjent 
ok. 10.9.92 P.A	