

Fordeling

Ekspl nr 1 - FBT/R
 " nr 2 - LFM
 " nr 3 - Områdevollmester

4

INVENTARBESKRIVELSE

STED	BYGGVERKETS BETEGNELSE	KODEBETEGNELSE
TANGEN	Oppsynsmannsbolig	081402 0002

Dekknavn/Anleggsnummer i byggetiden

Følgende punkter tas med i inventarbeskrivelsen i denne rekkefølge:

01 Bygget/Ervervet år, 02 Kostnad ca. kr, 03 Kontrakter, 04 Størrelse, 05 Konstruksjon, 06 Hovedledninger, 07 Fast utstyr, 08 Reservedeler

01 Byggeår 1986

02 Kostnad ca kr 600000

04 Størrelse: 14.40 x 8.40m.
 Takhøyde : 2.40 m.




05 Underbygning: Støpt plater på mark.
 Vegger : Ut- og innvendig panelt bindingsverk m/15 cm isolasjon.
 Tak : Valmet tak tekket med betong takstein. 20 cm isolasjon i himling.
 Vinduer : 2 lags isolasjonsglass.

06 Sterk- og svakstrøm.
 Kommunalt vann.
 Avløp til lukket tank. Vaskevann via etkammers kum til terreng?

07 Elektrisk belysning og delvis elektrisk oppvarming.
 Delvis ovnsfyrt.
 Varmekabler i gulvet.
 Telefon.
 Toalett og bad.
 Kjøkkeninnredning.
 Varmtvannsbereder.
 Brannslukkingsapparat.

09 I meget god stand 1991.

Til inventarbeskrivelsen hører tegning(er) i forminsket målestokk og eventuelle fotografier samt liste over ajourførte tegninger.

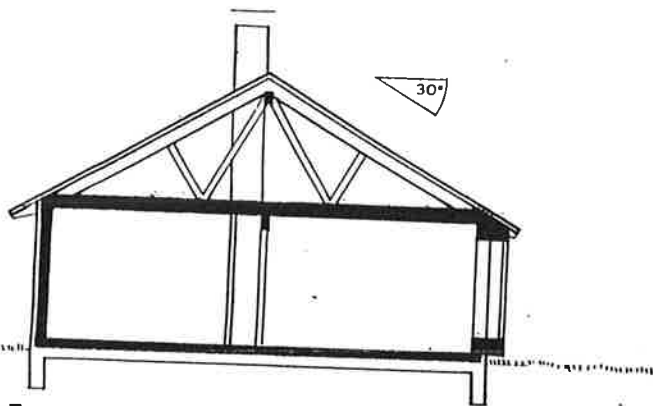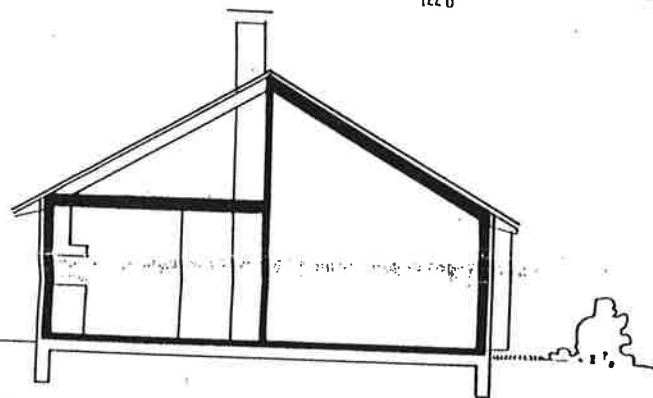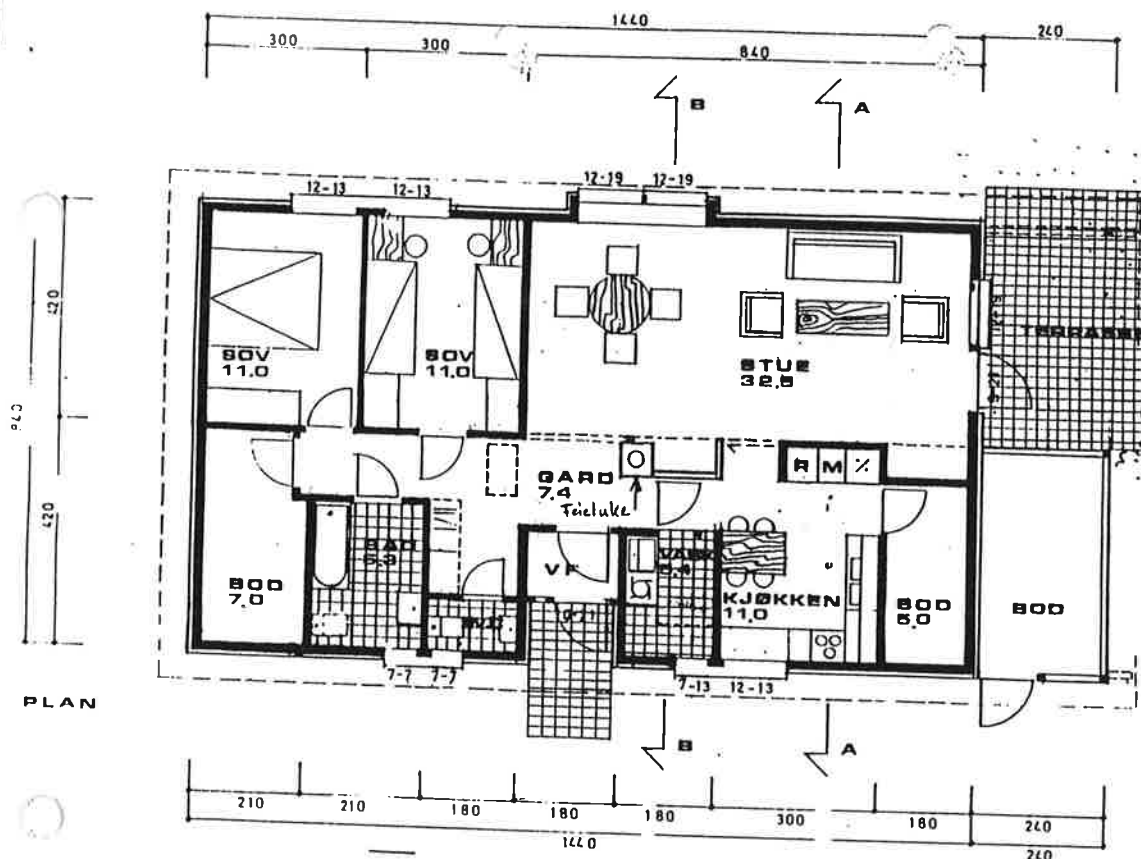

FORELØPIG GODKJENT.

Søknaden er endelig godkjent og arbeidet kan igangsettes når betingelser nevnt i brev datert 17.12.86 er oppfylt.

T. H. Slange

OK 92

KODE: 081402 - TANGEN FORT

INV.NR.: 0002

MÅL: 1/100

DATO: 1986

Fordeling

Ekspl nr 1 - FBT/R
 " nr 2 - LFM
 " nr 3 - Områdevollmester

4

INVENTARBESKRIVELSE

STED	BYGGVERKETS BETEGNELSE	KODEBETEGNELSE
TANGEN	Mob.depot	081402 0003

Dekknavn/Anleggsnummer i byggetiden

Følgende punkter tas med i inventarbeskrivelsen i denne rekkefølge:

01 Bygget/Ervervet år, 02 Kostnad ca. kr, 03 Kontrakter, 04 Størrelse, 05 Konstruksjon, 06 Hovedledninger, 07 Fast utstyr, 08 Reservedeler

01 Byggeår 1940-1945. Tyskbygget.

02 Kostnad ukjent.

04 Størrelse : 10.18 x 8.17 m.
 Gesimshøyde: 3.30 m.


05 Underbygning : Støpt grunnmur uten kjeller, støpt gulv.
 Gulv i tidl. badstue og dusjrom er flislagte.
 Vegger og tak: Ut- og innvendig panelt bindingsverk.
 Innvendig ildfaste plater i vegger og tak.
 Saltak tekket med eternit.

06 Sterkstrøm.


07 Elektrisk belysning og oppvarming.

09 Bygningen er kassert i 1992.

Til inventarbeskrivelsen hører tegning(er) i forminsket målestokk og eventuelle fotografier samt liste over ajourførte tegninger.

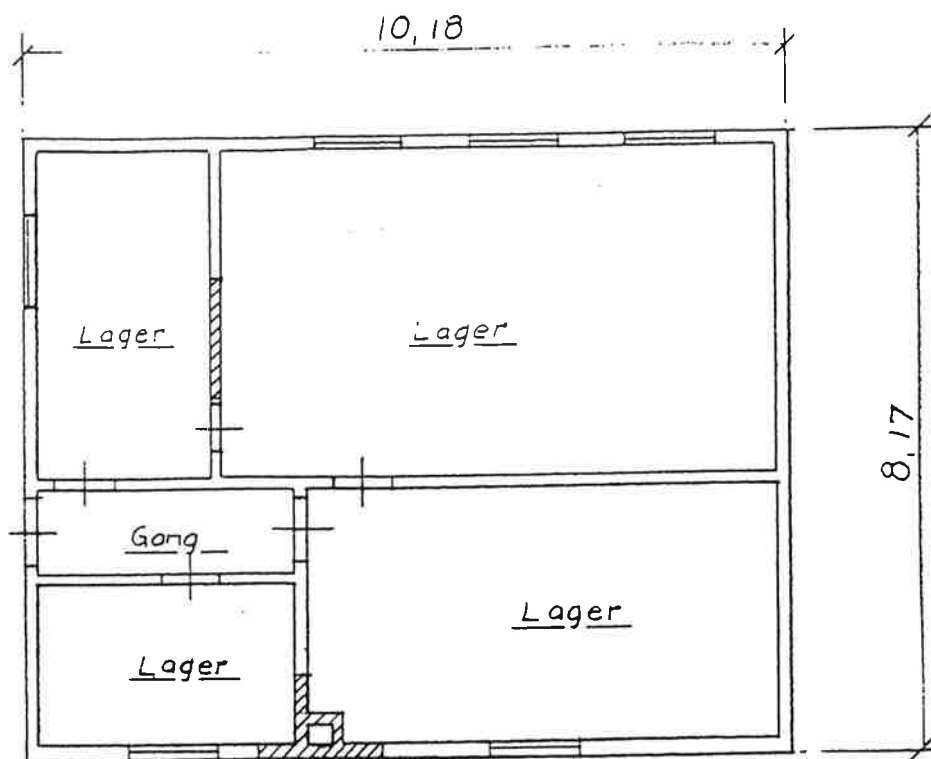

Plan

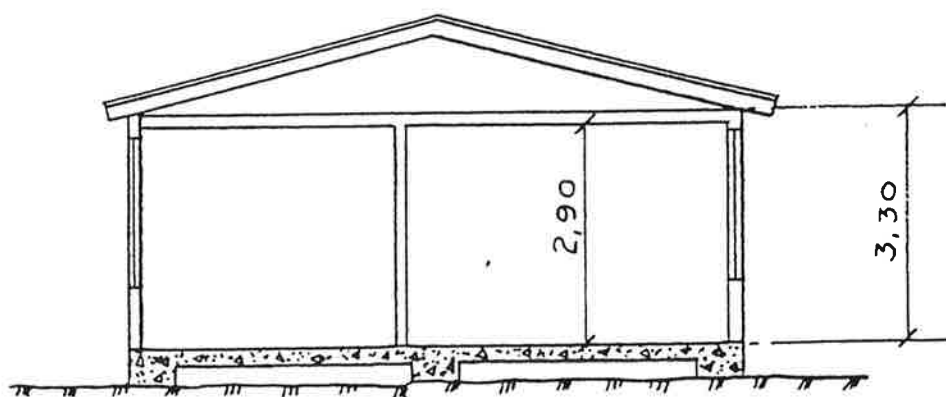

Snitt

Kode: 08 14.02-Tangen fort.	
Inv. nr. 0003	
Mål: 1/100	Dato: 3/2-63
Tegn. av 4.-4.	Godkjent 5
04.10.82 7.A	

Fordeling

Ekspl nr 1 - FBT/R
" nr 2 - LFM
" nr 3 - Områdevollmester

4

INVENTARBESKRIVELSE

STED	BYGGVERKETS BETEGNELSE	KODEBETEGNELSE
TANGEN	Vaktbrakke	081402 0006

Dekknavn/Anleggsnummer i byggetiden

Følgende punkter tas med i inventarbeskrivelsen i denne rekkefølge:

01 Bygget/Ervervet år, 02 Kostnad ca. kr, 03 Kontrakter, 04 Størrelse, 05 Konstruksjon, 06 Hovedledninger, 07 Fast utstyr, 08 Reservedeler

01 Byggeår 1940-1945. Tyskbygget.

02 Kostnad ukjent.

04 Størrelse : 7.50 x 5.10 m.
Gesimshøyde: 2.82 m. 1 etg.

05 Bygningen er oppført på støpte pillarer.
Vegger : Ut- og innvendig panelt bindingsverk.
 Utvendig kledd med tømmermanns-kledning.
Himling: Agnes takess-plater.
Tak : Valmet tak tekket med betongtakstein.
Dør : Brannør, teakdør med aluminiumskjerne, foran inngang.

06 Sterk- og svakstrøm.

07 El belysning og oppvarming.
1 støpejernsovn. Kjøkkenbenk.
Intern- og ekstern telefon med høytaler.
Brannslukkingsapparat.

09 Brukbar stand 1991.


Til inventarbeskrivelsen hører tegning(er) i forminskett målestokk og eventuelle fotografier samt liste over ajourførte tegninger.

09 Vurdering av byggverkets tilstand (inspeksjonsdato angis):


10 Merknader om byggverkets fremtidige bruk i henhold til f eks
reguleringsplaner, etablisementsplaner o l som kan ha betydning
for det videre vedlikehold:

11 Endringer, større utbedringsarbeider o l

År	Beskrivelse	Ca kostnad
1987	Utskift ytterdør	3.881
1991	Utvendig restaurering (RS)	42.770

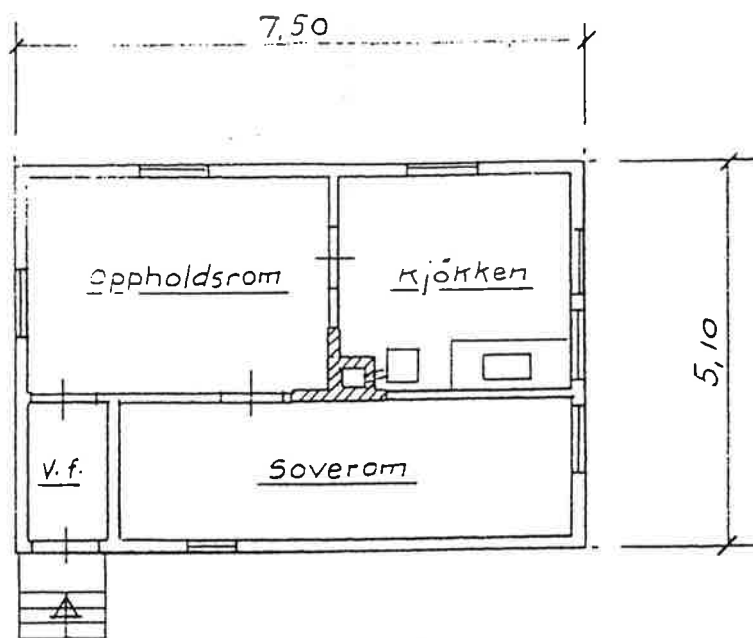

Plan

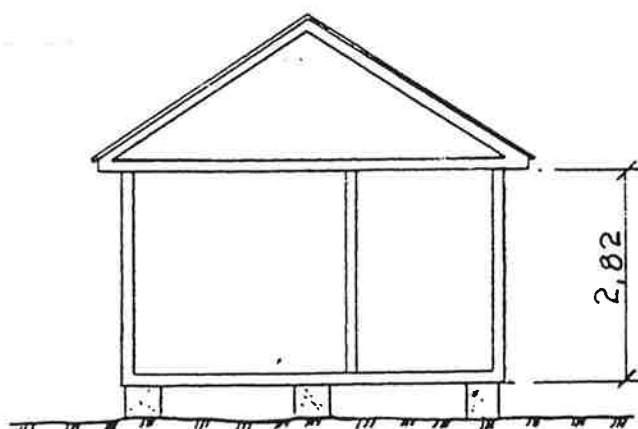

Snitt

Kode: 081402-Tangen fort	
Inv. nr. 0006	
Mål: 1/100	Dato: 4/2-69
Tegn. av H. J. H.	Godkjent <i>[Signature]</i>
ok. 10.9.92. P. H.	

Fordeling

Ekspl nr 1 - FBT/R
" nr 2 - LFM
" nr 3 - Områdevollmester

4

INVENTARBESKRIVELSE

STED	BYGGVERKETS BETEGNELSE	KODEBETEGNELSE
TANGEN	Latrine	081402 0007

Dekknavn/Anleggsnummer i byggetiden

Følgende punkter tas med i inventarbeskrivelsen i denne rekkefølge:

01 Bygget/Ervervet år, 02 Kostnad ca. kr, 03 Kontrakter, 04 Størrelse, 05 Konstruksjon, 06 Hovedledninger, 07 Fast utstyr, 08 Reservedeler


01 Byggeår 1983

02 Kostnad ca kr 1000

04 Størrelse : 2.30 x 1.24 m.
Gesimshøyder: 2.30 og 2.00 m.

05 Oppført av utvendig panelt bindingsverk på plate av betong.
(gammelt fundament). Pulttak tekket med papp.

Til inventarbeskrivelsen hører tegning(er) i forminsket målestokk og eventuelle fotografier samt liste over ajourførte tegninger.

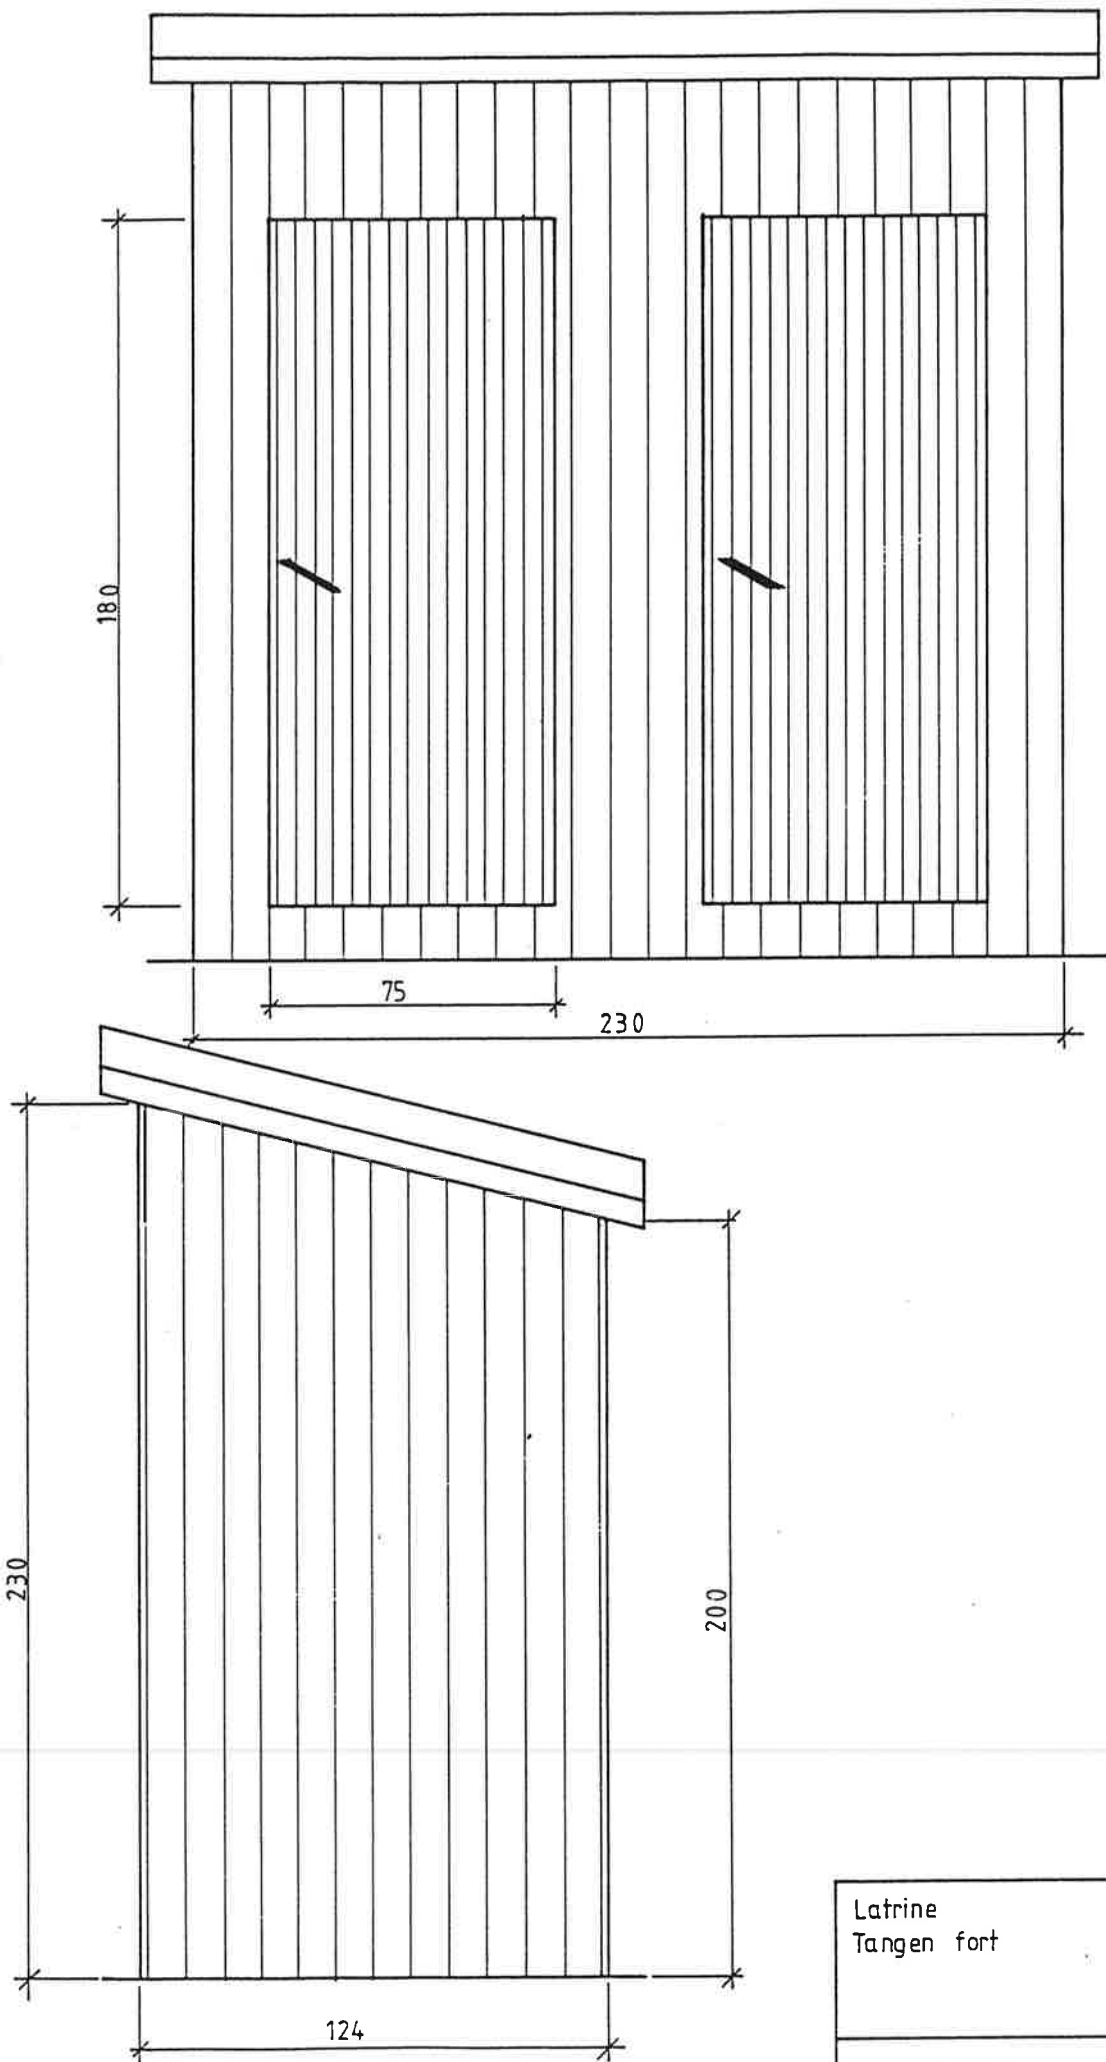

Latrine
Tangen fort

INV.NR. 0007

29.06.92

K. JØRGENSEN

M=1:20

Fordeling

Ekspl nr 1 - FBT/R
" nr 2 - LFM
" nr 3 - Områdevollmester

4

INVENTARBESKRIVELSE

STED	BYGGVERKETS BETEGNELSE	KODEBETEGNELSE
TANGEN	Telefonsentral	081402 0008

Dekknavn/Anleggsnummer i byggetiden

Følgende punkter tas med i inventarbeskrivelsen i denne rekkefølge:

01 Bygget/Ervervet år, 02 Kostnad ca. kr, 03 Kontrakter, 04 Størrelse, 05 Konstruksjon, 06 Hovedledninger, 07 Fast utstyr, 08 Reservedeler

01 Byggeår 1940-1945. Tyskbygget.

02 Kostnad ukjent.

04 Netto gulvflate av telefonsentral og radiorom: ca 15 m2.
Takhøyde: 2.05 m.
Dimensjoner forøvrig som tegninger viser.
Inngår i invnr 1001 KO-plass.


05 Nedsprengt i fjell og i sin helhet oppført i betong.
Overdekket med stein.
Telefonsentral og radiorom er innvendig panelt.

06 Sterk- og svakstrøm (telefon).


07 Innlagt elektrisk belysning og kraft.
Elektrisk oppvarming.
Nødstrøm.
1 brannsl.apparat.
Forlegning for 2 mann.
Bygningen inngår i inv.nr. 1001 (KO - plass.)
Det er montert høytaler i forlegningsrom.

09 Brukbar stand 1992.

Til inventarbeskrivelsen hører tegning(er) i forminsket målestokk og eventuelle fotografier samt liste over ajourførte tegninger.

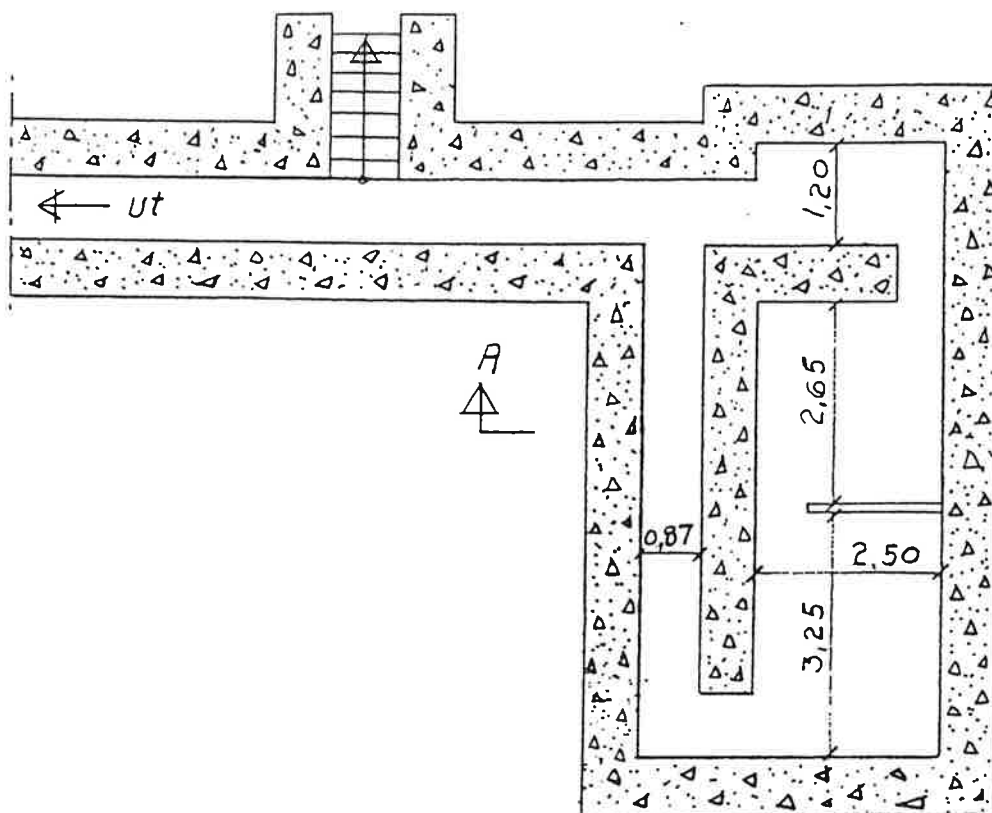

Plan

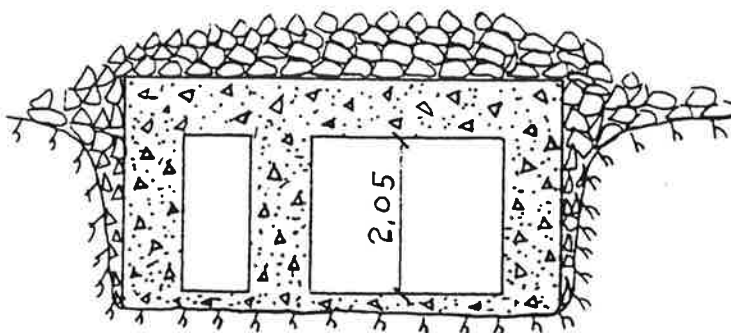

Snitt A-A

Kode: 081402-Tangen fort	
Inv. nr. 0008	
Mål: 1/100	Dato: 5/2-69
Tegn. av E. J. A.	Godkjent E. J. A.
04.10.9.82	2.A

Fordeling

Ekspl nr 1 - FBT/R
 " nr 2 - LFM
 " nr 3 - Områdevollmester

4

INVENTARBESKRIVELSE

STED	BYGGVERKETS BETEGNELSE	KODEBETEGNELSE
TANGEN	Flyttbar garasje	081402 0010

Dekknavn/Anleggsnummer i byggetiden

Følgende punkter tas med i inventarbeskrivelsen i denne rekkefølge:

01 Bygget/Ervervet år, 02 Kostnad ca. kr, 03 Kontrakter, 04 Størrelse, 05 Konstruksjon, 06 Hovedledninger, 07 Fast utstyr, 08 Reservedeler

01 Byggeår 1960


02 Kostnad ca kr 4000

04 Størrelse : 5.50 x 2.70 m.
 Gesimshøyde: 1.90 m.


05 Standard aluminiumsgarasje på støpt platting.

09 Kassert i 1992.

Til inventarbeskrivelsen hører tegning(er) i forminsket målestokk og eventuelle fotografier samt liste over ajourførte tegninger.

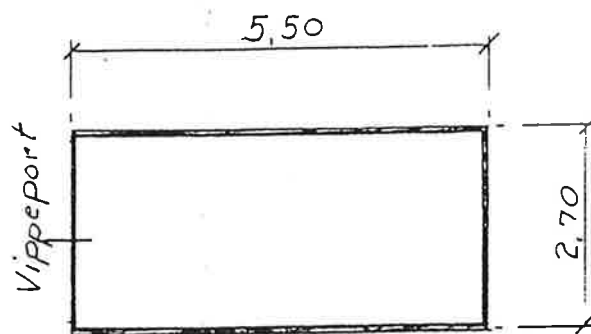

Plan

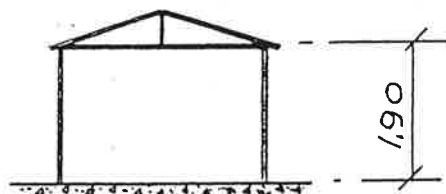

snitt

Kode: 081402-Tangen fort	
Inv. nr. 0022-0023-0010	
Mål: 1/100	Dato: 20/9-98
Tegn. av 2. j. 2.	Godkjent <i>OK</i>
06.10.92 7A	

Fordeling

Ekspl nr 1 - FBT/R
 " nr 2 - LFM
 " nr 3 - Områdevollmester

4

INVENTARBESKRIVELSE

STED	BYGGVERKETS BETEGNELSE	KODEBETEGNELSE
TANGEN	Kjøkken og spisesal	081402 0011
Dekknavn/Anleggsnummer i byggetiden		

Følgende punkter tas med i inventarbeskrivelsen i denne rekkefølge:

01 Bygget/Ervervet år, 02 Kostnad ca. kr, 03 Kontrakter, 04 Størrelse, 05 Konstruksjon, 06 Hovedledninger, 07 Fast utstyr, 08 Reservedeler

01 Byggeår 1940-1945. Tyskbygget.

02 Kostnad ukjent.

04 Størrelse : 25.20 x 11.0 m + vinkelbygg: 9.00 x 3.55 m.
 Gesimshøyde: 3.30 m.

05 Underbygning: Støpt grunnmur og gulv. Gulvet er delvis flislagt.

Kjeller : Det er kjeller under nordre del av bygningen.
 Vegger : Ut- og innvendig panelt stenderverk. Utv. kledd med A-plater.
 Tak : Valmet tak tekket med korrugerte stålplater.
 Kjeller : Det er forlegning for 36 mann samt lager i kjeller.

06 Sterk- og svakstrøm.
 Kommunalt vann.
 Avløp via septik/fettutskiller ?

07 Elektrisk belysning og oppvarming.
 Storkjøkkeninnredning m/avtrekkshette.
 1 peis.
 VV-bereder 500 ltr.
 Toalett og bad.
 Alarm fra Mob-lager i kjeller.
 Intern- og ekstern telefon med høyttaler.
 I kjeller er det bare intern telefon.

09 Brukbar 1991.


Til inventarbeskrivelsen hører tegning(er) i forminsket målestokk og eventuelle fotografier samt liste over ajourførte tegninger.

09 Vurdering av byggverkets tilstand (inspeksjonsdato angis):


10 Merknader om byggverkets fremtidige bruk i henhold til f eks reguleringsplaner, etablisementsplaner o l som kan ha betydning for det videre vedlikehold:

11 Endringer, større utbedringsarbeider o l

År	Beskrivelse	Ca kostnad
1984	Isolert himling. Epoxy belegg på gulv i kjøkken, Støp, gulvbelegg bad. Plater og vinylbelegg ktr	51.702
1985	Nye vinduer	21.075
1986	Ny 2-fløyet ytterdør spisesal, nye vinduer, gulv i forlegn.sal, inngangsdør kjeller. Ventilasjon av bad og kjøkken	78.299
1988	Innvendig oppuss	17.951
1994	2 nye beredere HØYAX 300 ltr (post 9)	13.948

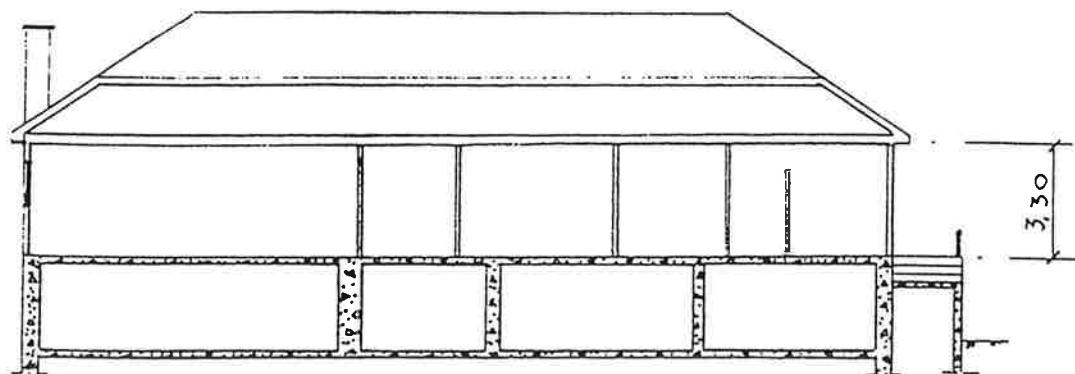

Snitt B-B


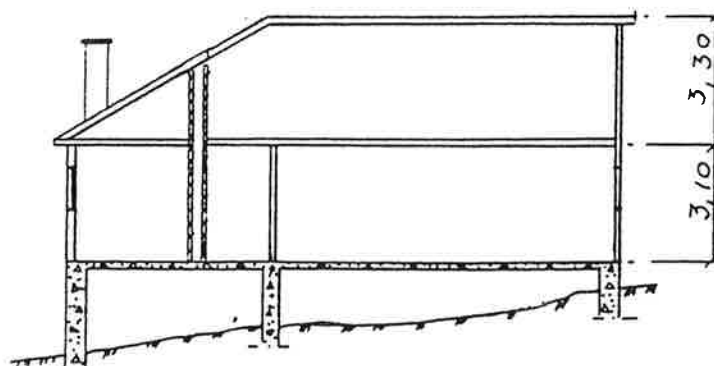


Snitt A-A

Planer, se bl. nr. 1

04.10.92 P.A
korr. 5/5.84 K/S

R. 08/402-Tangen fort	
K. 0011	
Skala: 1/200	Dato: 7/2-08
Tegn. av 4.-4.	Godkjent. K/S
Bl. nr. 2	

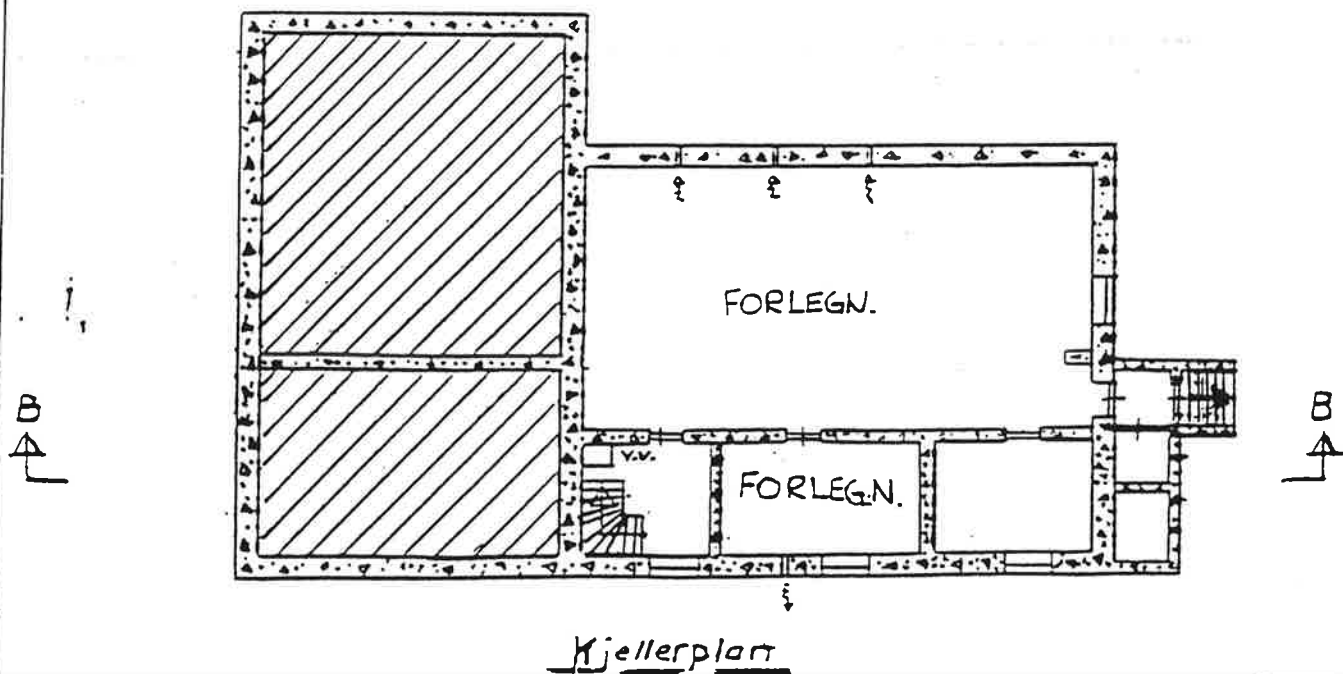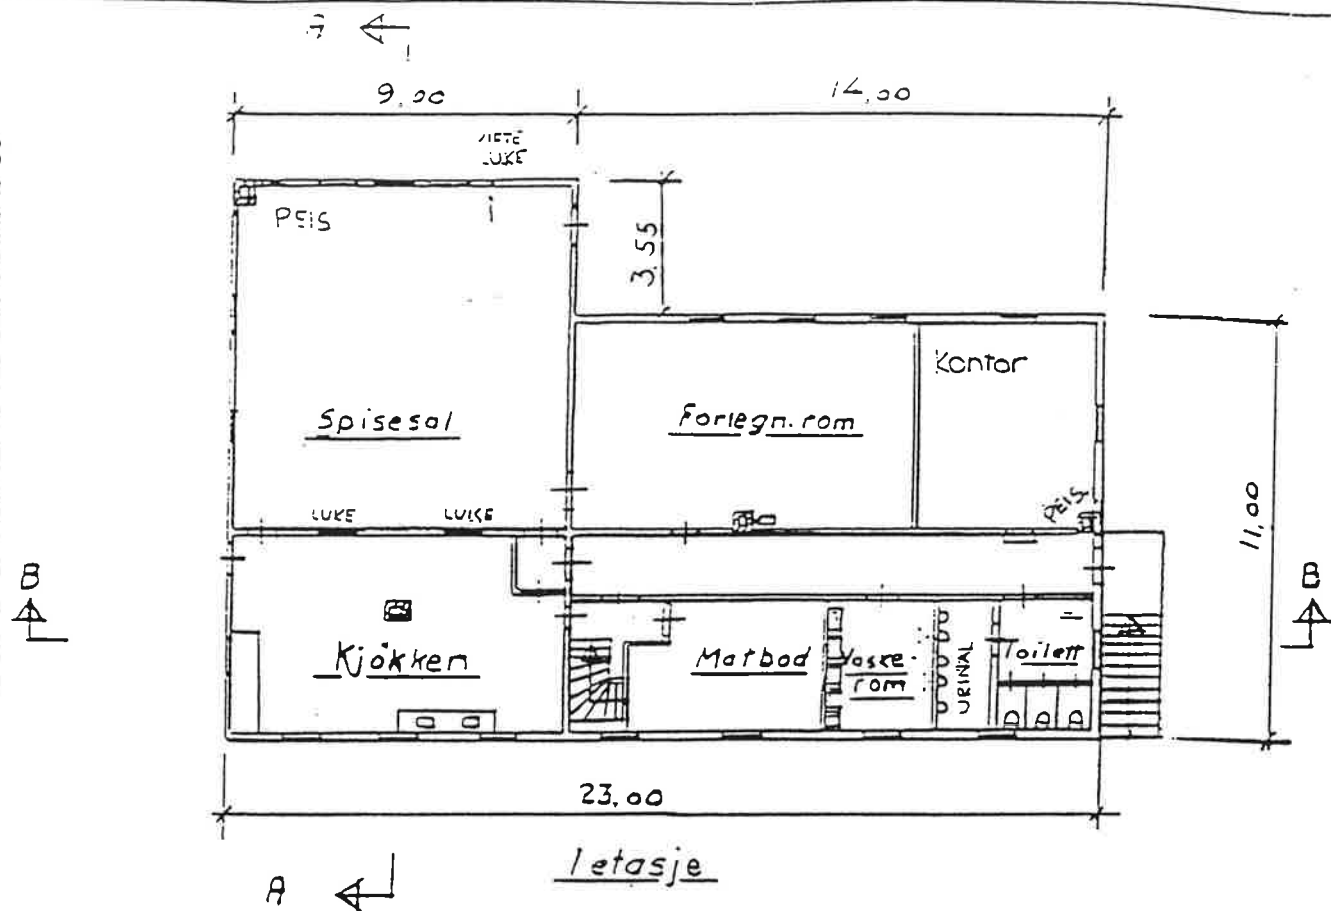

04. 10. 9. 92 P.A.
OK. 92 KAV

Korr 5/5-86. O.K.H.

081402-Tangen fort

0011

1/200

7/2-69

Fordeling

Ekspl nr 1 - FBT/R
" nr 2 - LFM
" nr 3 - Områdevollmester

4

INVENTARBESKRIVELSE

STED	BYGGVERKETS BETEGNELSE	KODEBETEGNELSE
TANGEN	Lagerskur	081402 0013
Dekknavn/Anleggsnummer i byggetiden		

Følgende punkter tas med i inventarbeskrivelsen i denne rekkefølge:

01 Bygget/Ervervet år, 02 Kostnad ca. kr, 03 Kontrakter, 04 Størrelse, 05 Konstruksjon, 06 Hovedledninger, 07 Fast utstyr, 08 Reservedeler

01 Byggeår 1957

02 Kostnad ca kr 2000

04 Størrelse : 4.80 x 2,80 m.
Gesimshøyder: 2.70 og 2.08 m.

05 Oppført av reisverk kledd med bølgeblikk på støpt grunnmur og gulv. Pulttak tekket med bølgeblikk.

06 Sterkstrøm.

07 Elektrisk belysning.


09 Dårlig. Øremerket for kassasjon i 1992.
Kasseres/rives.

Sengelager frigjøres


Til inventarbeskrivelsen hører tegning(er) i forminsket målestokk og eventuelle fotografier samt liste over ajourførte tegninger.

Blankett 4533-4 (9-1977)


Plan

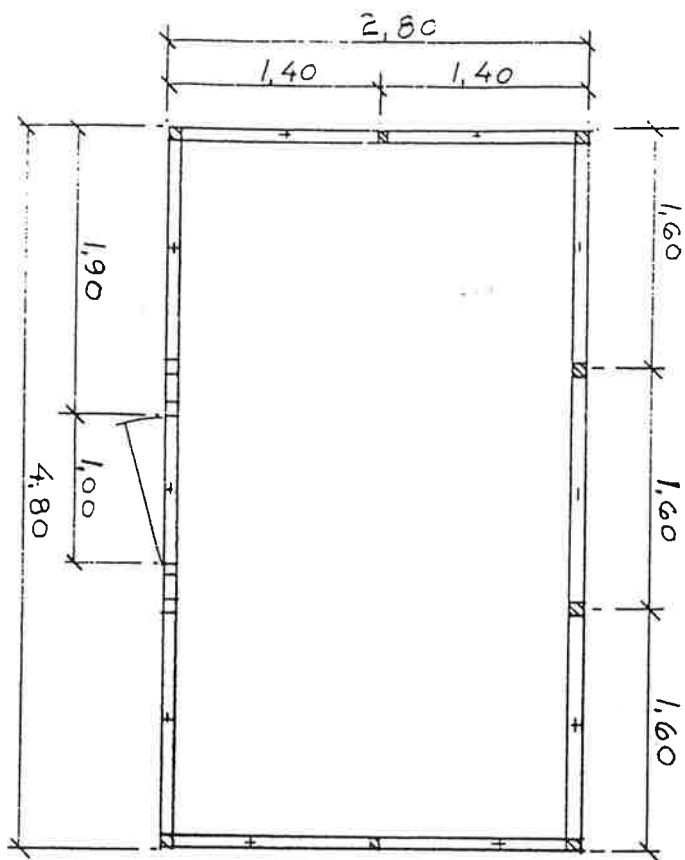


Langfasade

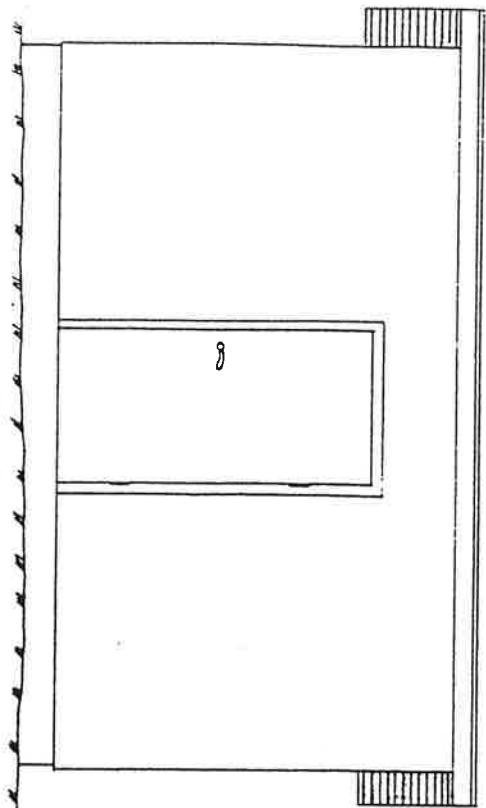

Smitt

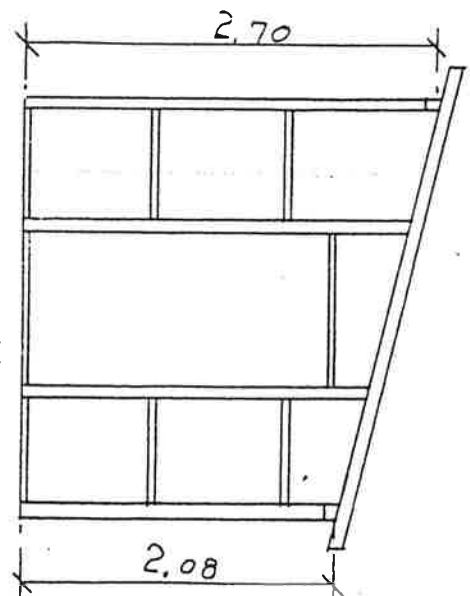

Gavlfasade

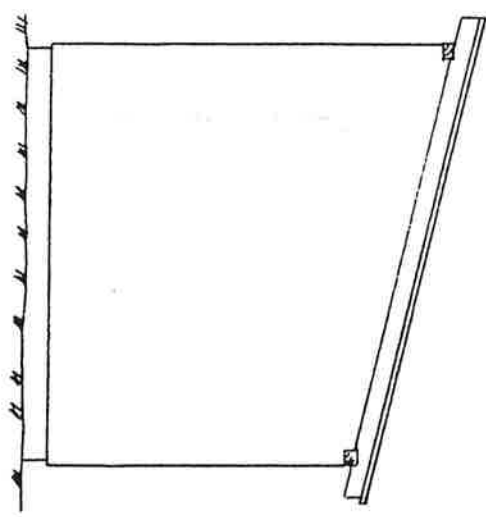

Kode: 081402 - Tangen fort	
Inv. nr. 0013	
Mål: 1/50	Dato: 18/9-99
Tegn. av H. J. H.	Godkjent <i>[Signature]</i>
04. 10. 99	P. H.

Fordeling

Ekspl nr 1 - FBT/R
" nr 2 - LFM
" nr 3 - Områdevollmester

4

INVENTARBESKRIVELSE

STED	BYGGVERKETS BETEGNELSE	KODEBETEGNELSE
TANGEN	Våpenbunker	081402 0016

Dekknavn/Anleggsnummer i byggetiden

Følgende punkter tas med i inventarbeskrivelsen i denne rekkefølge:

01 Bygget/Ervervet år, 02 Kostnad ca. kr, 03 Kontrakter, 04 Størrelse, 05 Konstruksjon, 06 Hovedledninger, 07 Fast utstyr, 08 Reservedeler

01 Byggeår 1940-1945. Tyskbygget.

02 Kostnad ukjent.

04 Innvendig mål : 6.50 x 4.90 m.
Ganger : 3.20 x 1.60 m og 3.25 x 1.20 m.
Største takhøyde: 2.35 m.
Netto gulvflate : 32 m2 (rommene).

05 Delvis innsprengt i fjell og delvis oppført i betong.
Innvendig kledd med Ytongblokker og staver.
Betonggulv. Godkjent ståldør foran inngangen.
Overdekket med stein i sement.


06 Sterkstrøm.

07 El. belysning og oppvarming.
Avfuktningsaggr.
Alarmanlegg.
Intern telefon med høyttaler.



09 Brukbar/god 1991.

Til inventarbeskrivelsen hører tegning(er) i forminsket målestokk og eventuelle fotografier samt liste over ajourførte tegninger.



Blankett 4533-4 (9-1977)

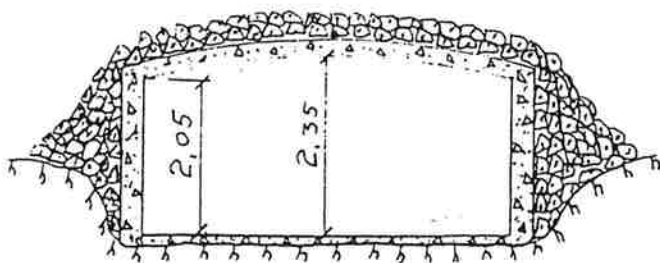

Snitt B-B

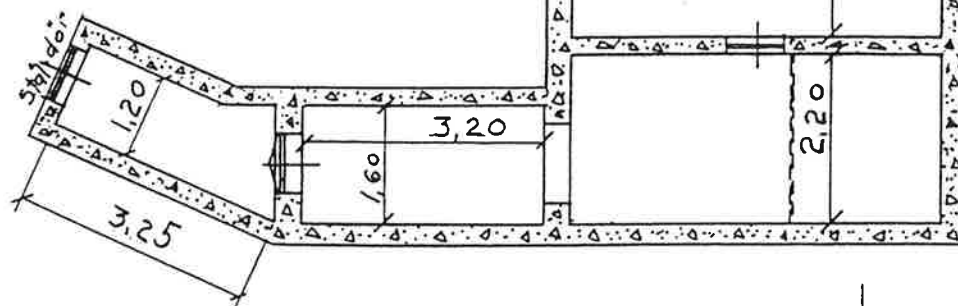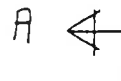

Plan

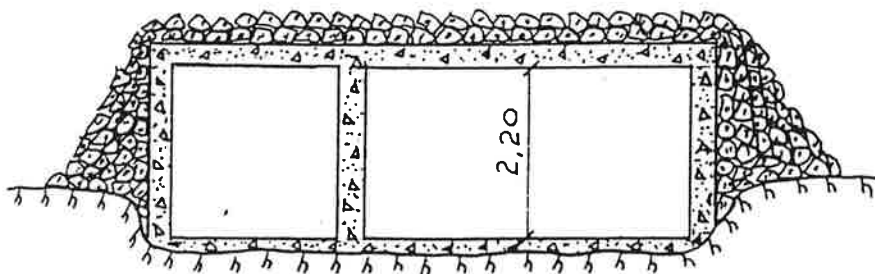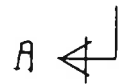

Snitt A-A

Kode: 0814 02 -Tangen fort	
Inv. nr. 0016	
Mål: 1/100	Dato: 18/9-67
Tegn. av H. J. - S.	Godkjent <i>[Signature]</i>
04. 10. 9. 92 P.A.	

Fordeling

Ekspl nr 1 - FBT/R
" nr 2 - LFM
" nr 3 - Områdevollmester

4

INVENTARBESKRIVELSE

STED	BYGGVERKETS BETEGNELSE	KODEBETEGNELSE
TANGEN	Ammobunker HV	081402 0018
Dekknavn/Anleggsnummer i byggetiden		

Følgende punkter tas med i inventarbeskrivelsen i denne rekkefølge:

01 Bygget/Ervervet år, 02 Kostnad ca. kr, 03 Kontrakter, 04 Størrelse, 05 Konstruksjon, 06 Hovedledninger, 07 Fast utstyr, 08 Reservedeler

01 Byggeår 1940-1945. Tyskbygget.

02 Kostnad ukjent.

04 Dimensjoner som tegningen viser.
Netto gulvflate av rommene: ca 24 m2.
En ca 6 m lang gang går til vannkum.


05 Innsprengt i fjell og oppført i betong og delvis teglstein.
Godkjent ståldør foran inngang.

06 Sterkstrøm.


07 El. belysning.
Avfuktningsaggr.
Varsling/alarm.
1 brannslukningsaggregat.

09 Brukbar 1991.

Til inventarbeskrivelsen hører tegning(er) i forminsket målestokk og eventuelle fotografier samt liste over ajourførte tegninger.

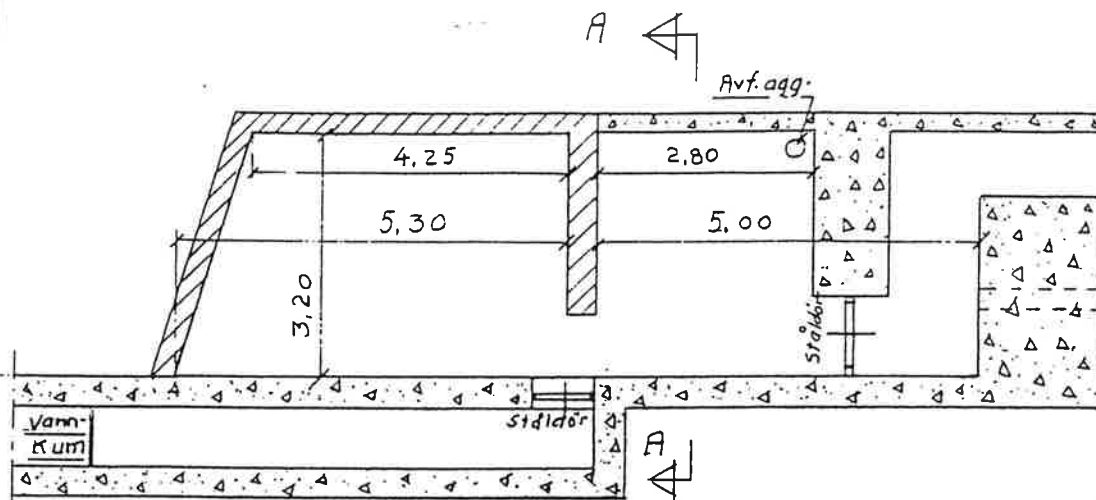

Plan

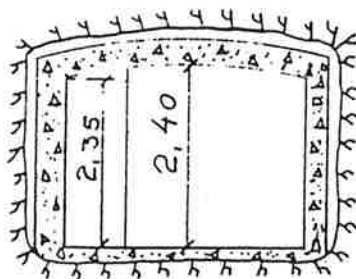

Snitt A-A

Kode: 081402-Tangen fort			
Inv. nr. 0018			
Mål: 1/100	Dato: 19/9-68		
Tegn. av H. - H.	Godkjent <i>bf</i>		
04. 10. 9. 92	P. H.		

Fordeling

Ekspl nr 1 - FBT/R
" nr 2 - LFM
" nr 3 - Områdevollmester

4

INVENTARBESKRIVELSE

STED	BYGGVERKETS BETEGNELSE	KODEBETEGNELSE
TANGEN	Tunnel	081402 0019
Dekknavn/Anleggsnummer i byggetiden		

Følgende punkter tas med i inventarbeskrivelsen i denne rekkefølge:

01 Bygget/Ervervet år, 02 Kostnad ca. kr, 03 Kontrakter, 04 Størrelse, 05 Konstruksjon, 06 Hovedledninger, 07 Fast utstyr, 08 Reservedeler

01 Byggeår 1940-1945. Tyskbygget.

02 Kostnad ukjent.


04 Adkomsttunnel: 15.00 x 2.50 m.
Utsprengt for magasin: 10.0 x 5.0 m.
Takhøyde: 3.0 m.

05 Tunnelen er råsprengt og er halvfylt med utsprengt masse.


09 Kassert i 1992, og vil bli sikret ved at innslag gjenstøpes.

Til inventarbeskrivelsen hører tegning(er) i forminsket målestokk og eventuelle fotografier samt liste over ajourførte tegninger.

Blankett 4533-4 (9-1977)

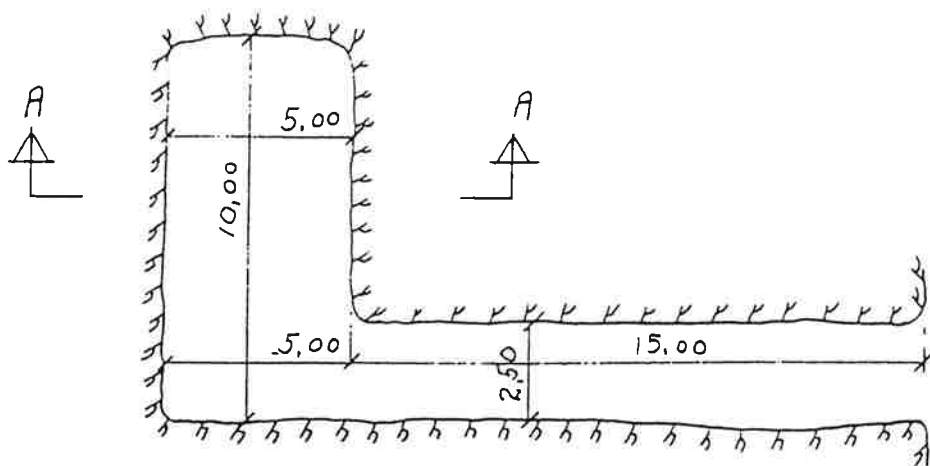

Plan

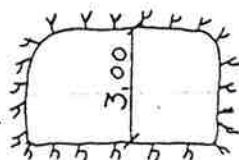

snitt A-A

Kode: 081402-Tangen fort

Inv. nr. 0019

Mål: 1/200

Dato: 19/9-68

Tegn. av 4.j-4.

Godkjent

10.9.92 P.H.

Fordeling

Ekspl nr 1 - FBT/R
" nr 2 - LFM
" nr 3 - Områdevollmester

4

INVENTARBESKRIVELSE

STED	BYGGVERKETS BETEGNELSE	KODEBETEGNELSE
TANGEN	Trafo	081402 0020

Deknavn/Anleggsnummer i byggetiden

Følgende punkter tas med i inventarbeskrivelsen i denne rekkefølge:

01 Bygget/Ervervet år, 02 Kostnad ca. kr, 03 Kontrakter, 04 Størrelse, 05 Konstruksjon, 06 Hovedledninger, 07 Fast utstyr, 08 Reservedeler

01 Byggeår 1947

02 Kostnad ukjent.

04 2.90 x 2.0 m innvendig målt.
Største takhøyde: 2.30 m.
Netto gulvflate: ca 6 m2.

05 Delvis innsprengt i fjell og i sin helhet oppført i betong.
Buet tak. Overdekket med stein.
Ståldør foran inngangen.


06 Sterkstrøm.

07 El. belysning. Tavlearrangement.


09 Brukbar 1991.

Til inventarbeskrivelsen hører tegning(er) i forminsket målestokk og eventuelle fotografier samt liste over ajourførte tegninger.

Blankett 4533-4 (9-1977)

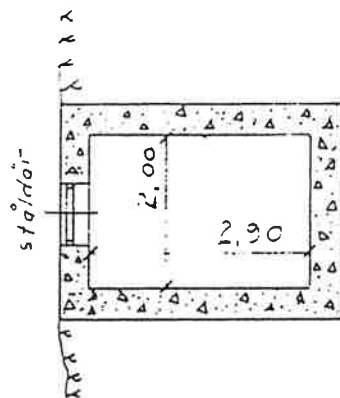

Plan

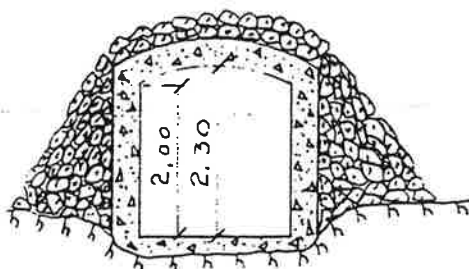

Snitt

Kode: 081402-Tangen fort

Inv. nr. 0020

Mål: 1/100

Dato: 19/9-99

Tegn. av H. J. - H.

Godkjent

04.10.8.92

2.A

Fordeling

Ekspl nr 1 - FBT/R
" nr 2 - LFM
" nr 3 - Områdevollmester

4

INVENTARBESKRIVELSE

STED	BYGGVERKETS BETEGNELSE	KODEBETEGNELSE
TANGEN	Flyttbar garasje	081402 0022
Dekknavn/Anleggsnummer i byggetiden		

Følgende punkter tas med i inventarbeskrivelsen i denne rekkefølge:

01 Bygget/Ervervet år, 02 Kostnad ca. kr, 03 Kontrakter, 04 Størrelse, 05 Konstruksjon, 06 Hovedledninger, 07 Fast utstyr, 08 Reservedeler

01 Byggeår 1960

02 Kostnad ukjent.


04 Størrelse : 5.50 x 2.70 m.
Gesimshøyde: 1.90 m.

05 Standard aluminiumsgarasje på støpt platting.


09 Kassert i 1992.

Til inventarbeskrivelsen hører tegning(er) i forminsket målestokk og eventuelle fotografier samt liste over ajourførte tegninger.

Blankett 4533-4 (9-1977)

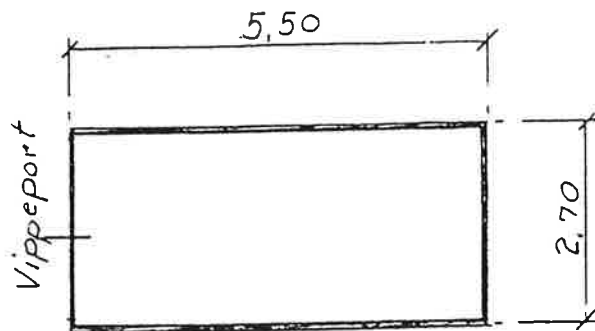

Plan

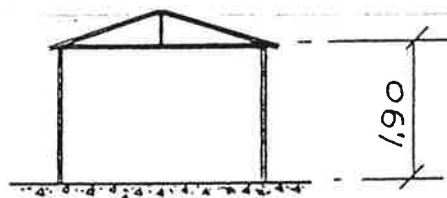

snitt

Kode: 08 1402-Tangeten fort	
Inv. nr. 0022-0023-0010	
Mål: 1/100	Dato: 20/9-98
Tegn. av 2. j. 2.	Godkjent <i>[Signature]</i>
04.10.92 2A	

Fordeling

Eksp1 nr 1 - FBT/R
 " nr 2 - LFM
 " nr 3 - Områdevollmester

4

INVENTARBESKRIVELSE

STED	BYGGVERKETS BETEGNELSE	KODEBETEGNELSE
TANGEN	Flyttbar garasje	081402 0023
Dekknavn/Anleggsnummer i byggetiden		

Følgende punkter tas med i inventarbeskrivelsen i denne rekkefølge:

01 Bygget/Ervervet år, 02 Kostnad ca. kr, 03 Kontrakter, 04 Størrelse, 05 Konstruksjon, 06 Hovedledninger, 07 Fast utstyr, 08 Reservedeler

01 Byggeår 1960


02 Kostnad ukjent.

04 Størrelse : 5.50 x 2.70 m.
 Gesimshøyde: 1.90 m.


05 Standard aluminiumsgarasje på støpt platting.

09 Kassert i 1992.

Til inventarbeskrivelsen hører tegning(er) i forminsket målestokk og eventuelle fotografier samt liste over ajourførte tegninger.

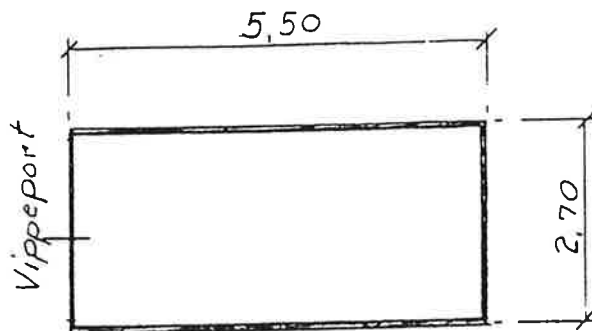

Plan

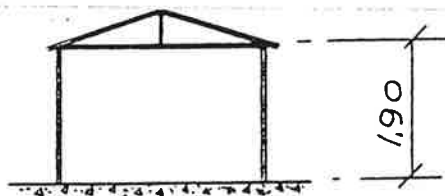

snitt

Kode: 081402-Tangen forf	
Inv. nr. 0022-0023-0010	
Mål: 1/100	Dato: 20/9-99
Tegn. av 2.j-4.	Godkjent <i>[Signature]</i>
ok. 10.9.92	PA

Fordeling

Ekspl nr 1 - FBT/R
" nr 2 - LFM
" nr 3 - Områdevollmester

4

INVENTARBESKRIVELSE

STED	BYGGVERKETS BETEGNELSE	KODEBETEGNELSE
TANGEN	Latrine	081402 0024
Dekknavn/Anleggsnummer i byggetiden		

Følgende punkter tas med i inventarbeskrivelsen i denne rekkefølge:

01 Bygget/Ervervet år, 02 Kostnad ca. kr, 03 Kontrakter, 04 Størrelse, 05 Konstruksjon, 06 Hovedledninger, 07 Fast utstyr, 08 Reservedeler

01 Byggeår ukjent

02 Kostnad ukjent.


04 Størrelse : 6.25 x 2.20 m.
Gesimshøyder: 2.45 m og 2.10 m.

05 Oppført av utvendig panelt bindingsverk på støpt grunnmur.
Pulttak tekket med papp.


09 Kassert i 1992.

Til inventarbeskrivelsen hører tegning(er) i forminsket målestokk og eventuelle fotografier samt liste over ajourførte tegninger.

Blankett 4533-4 (9-1977)

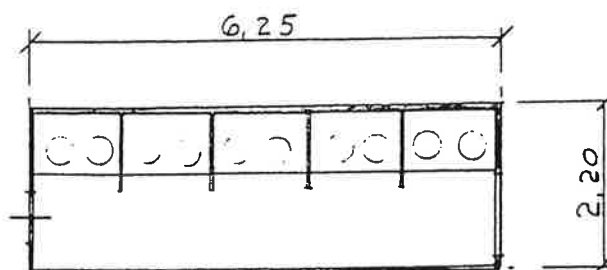

Plan

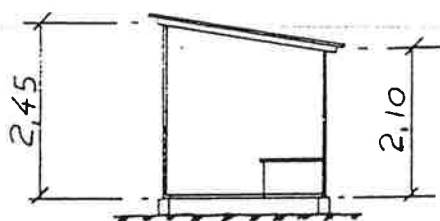

Snitt

Kode: 081402-Tanger fort	
Inv. nr. 0024	
Mål: 1/100	Dato: 20/9-92
Tegn. av A.J.-A.	Godkjent <i>[Signature]</i>
ok. 10.9.92	<i>[Signature]</i>

Fordeling

Ekspl nr 1 - FBT/R
 " nr 2 - LFM
 " nr 3 - Områdevollmester

4

INVENTARBESKRIVELSE

STED	BYGGVERKETS BETEGNELSE	KODEBETEGNELSE
TANGEN	Kjeller	081402 0025

Dekknavn/Anleggsnummer i byggetiden

Følgende punkter tas med i inventarbeskrivelsen i denne rekkefølge:

01 Bygget/Ervervet år, 02 Kostnad ca. kr, 03 Kontrakter, 04 Størrelse, 05 Konstruksjon, 06 Hovedledninger, 07 Fast utstyr, 08 Reservedeler

01 Byggeår 1940-1945. Tyskbygget.

02 Kostnad ukjent.

04 7.20 x 4,20 m. innvendig målt.
 Takhøyde: 1.90 m.


05 I sin helhet oppført i betong.
 Vestre del av kjelleren er bare delvis utsprengt.
 Ingen dør foran inngangen.

07 Innlagt lys.

09 Kasseres, rives ikke. Nytt til p-plass.


Til inventarbeskrivelsen hører tegning(er) i forminsket målestokk og eventuelle fotografier samt liste over ajourførte tegninger.

A ←

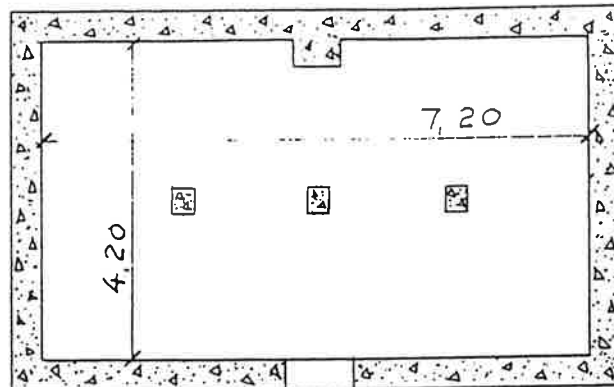

Plan

A ←

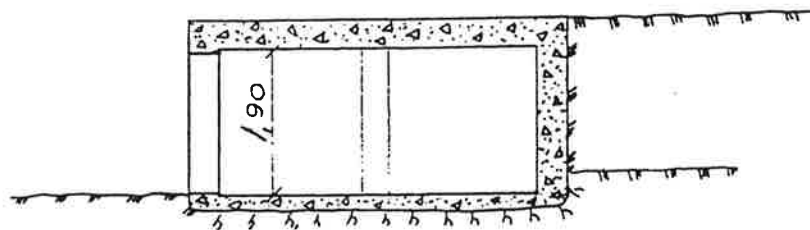

Snitt A-A

Kode: 081402-Tangen fort	
Inv. nr. 0025	
Mål: 1/100	Dato: 29/9-09
Tegn. av z.j.-z.	Godkjent <i>[Signature]</i>
06.10.92 P.A.	

Fordeling

Ekspl nr 1 - FBT/R
 " nr 2 - LFM
 " nr 3 - Områdevollmester

4

INVENTARBESKRIVELSE

STED	BYGGVERKETS BETEGNELSE	KODEBETEGNELSE
TANGEN	Flaggstang	081402 0500
Dekknavn/Anleggsnummer i byggetiden		

Følgende punkter tas med i inventarbeskrivelsen i denne rekkefølge:

01 Bygget/Ervervet år, 02 Kostnad ca. kr, 03 Kontrakter, 04 Størrelse, 05 Konstruksjon, 06 Hovedledninger, 07 Fast utstyr, 08 Reservedeler

01 Byggeår 1992

02 Kostnad ca kr 5000

04 Størrelse fundament: 1.50 x 1.42m.
 Lengde flaggstang : 8.00m.

05 Flaggstang av glassfiber med flaggline plassert på støpt fundament.

Denne flaggstangen ble flyttet i forhold til gammel flaggstang.

07 Flaggline.
 Trekule på toppen av stangen.

Til inventarbeskrivelsen hører tegning(er) i forminsket målestokk og eventuelle fotografier samt liste over ajourførte tegninger.

09 Vurdering av byggverkets tilstand (inspeksjonsdato angis):

10 Merknader om byggverkets fremtidige bruk i henhold til f eks reguleringsplaner, etablisementsplaner o l som kan ha betydning for det videre vedlikehold:

11 Endringer, større utbedringsarbeider o l

År	Beskrivelse	Ca kostnad
1992	Støping av nytt fundament samt innkjøp av ny flaggstang med flaggline og toppkule.	??

Fordeling

Ekspl nr 1 - FBT/R
 " nr 2 - LFM
 " nr 3 - Områdevollmester

4

INVENTARBESKRIVELSE

STED	BYGGVERKETS BETEGNELSE	KODEBETEGNELSE
TANGEN	Sterkstrøm	081402 0501

Dekknavn/Anleggsnummer i byggetiden

Følgende punkter tas med i inventarbeskrivelsen i denne rekkefølge:

01 Bygget/Ervervet år, 02 Kostnad ca. kr, 03 Kontrakter, 04 Størrelse,
 05 Konstruksjon, 06 Hovedledninger, 07 Fast utstyr, 08 Reservedeler

01 Byggeår 1940-1945. Tyskbygget.

02 Kostnad ukjent.

Tangen fort får sin kraftforsyning fra Langesund elverk.
 En høyspentlinje fører inn til trafo, invnr 0020. Fra denne
 går ca 650 m vesentlig luftstrek, til bygninger og anlegg som
 har elektrisk installasjon.

Til inventarbeskrivelsen hører tegning(er) i forminsket målestokk
 og eventuelle fotografier samt liste over ajourførte tegninger.

09 Vurdering av byggverkets tilstand (inspeksjonsdato angis):

10 Merknader om byggverkets fremtidige bruk i henhold til f eks
reguleringsplaner, etablisementsplaner o l som kan ha betydning
for det videre vedlikehold:

11 Endringer, større utbedringsarbeider o l

År	Beskrivelse	Ca kostnad
1969	Luftstrekk fjernet og jordkabel er lagt ved KO-plass	1.583
1969	Framføring av jordkabel og innlagt belysning i invnr 1004 og 1005	9.403
1969	Montering av vegbelysning	703

Fordeling

Ekspl nr 1 - FBT/R
" nr 2 - LFM
" nr 3 - Områdevollmester

4

INVENTARBESKRIVELSE

STED	BYGGVERKETS BETEGNELSE	KODEBETEGNELSE
TANGEN	Svakstrøm	081402 0551

Dekknavn/Anleggsnummer i byggetiden

Følgende punkter tas med i inventarbeskrivelsen i denne rekkefølge:

01 Bygget/Ervervet år, 02 Kostnad ca. kr, 03 Kontrakter, 04 Størrelse, 05 Konstruksjon, 06 Hovedledninger, 07 Fast utstyr, 08 Reservedeler

01 Byggeår 1940-1945. Tyskbygget.

02 Kostnad ukjent.

Fra Langesund telefonsentral fører en 10 pars kabel inn til fortets telefonsentral, invnr 0008. Herfra fører videre linjer til kommandoplass, kjøkken og spisesal og oppsynsmannsbolig, i alt ca 600 m.

I 1960 ble det lagt en 4 pars jord- og sjøkabel fra telefon-sentralen og over til Oddane fort. Lengde ca 8000 m.

Til inventarbeskrivelsen hører tegning(er) i forminsket målestokk og eventuelle fotografier samt liste over ajourførte tegninger.

Fordeling

Ekspl nr 1 - FBT/R
" nr 2 - LFM
" nr 3 - Områdevollmester

4

INVENTARBESKRIVELSE

STED	BYGGVERKETS BETEGNELSE	KODEBETEGNELSE
TANGEN	Vannledninger	081402 0601

Dekknavn/Anleggsnummer i byggetiden

Følgende punkter tas med i inventarbeskrivelsen i denne rekkefølge:

01 Bygget/Ervervet år, 02 Kostnad ca. kr, 03 Kontrakter, 04 Størrelse, 05 Konstruksjon, 06 Hovedledninger, 07 Fast utstyr, 08 Reservedeler

01 Byggeår 1940-1945. Tyskbygget.

02 Kostnad ukjent.

Fortet har ca 600 m 2" plast hovedvannledning fram til invnr 0003 og ny trase til 0011 som er tilknyttet Langesund vannverk. Tilkoplet siste kum i Furulundveien. Videre ca 80 m 1" og 3/4" stikkledning fører til invnr 0002 som har innlagt vann. 2 brannkummer, en ved 0011 og en i ny trase ved kryssing av vei.

09 God stand 1991.

Til inventarbeskrivelsen hører tegning(er) i forminsket målestokk og eventuelle fotografier samt liste over ajourførte tegninger.

09 Vurdering av byggverkets tilstand (inspeksjonsdato angis):

10 Merknader om byggverkets fremtidige bruk i henhold til f eks
reguleringsplaner, etablisementsplaner o l som kan ha betydning
for det videre vedlikehold:

11 Endringer, større utbedringsarbeider o l

År	Beskrivelse	Ca kostnad
1990	Utskift vannledning	64.570

Fordeling

Ekspl nr 1 - FBT/R
" nr 2 - LFM
" nr 3 - Områdevollmester

4

INVENTARBESKRIVELSE

STED	BYGGVERKETS BETEGNELSE	KODEBETEGNELSE
TANGEN	Brannbasseng	081402 0602

Deknavn/Anleggsnummer i byggetiden

Følgende punkter tas med i inventarbeskrivelsen i denne rekkefølge:

01 Bygget/Ervervet år, 02 Kostnad ca. kr, 03 Kontrakter, 04 Størrelse, 05 Konstruksjon, 06 Hovedledninger, 07 Fast utstyr, 08 Reservedeler

01 Byggeår 1940-1945. Tyskbygget.

02 Kostnad ukjent.

04 5.0 x 3.0 x 2.0 m.
Volum: ca 30 m3.

05 Nedsprengt i fjell og oppført i betong.
Bassenget er ikke tilkopleet hovedvannledningen.
Ute av drift.

09 Kasserer. Rives ikke (evnt fylles med rivingsmasse, åpninger gjenstøpes).

Til inventarbeskrivelsen hører tegning(er) i forminsket målestokk og eventuelle fotografier samt liste over ajourførte tegninger.

Fordeling

Ekspl nr 1 - FBT/R
" nr 2 - LFM
" nr 3 - Områdevollmester

4

INVENTARBESKRIVELSE

STED	BYGGVERKETS BETEGNELSE	KODEBETEGNELSE
TANGEN	Kloakkledning	081402 0651

Dekknavn/Anleggsnummer i byggetiden

Følgende punkter tas med i inventarbeskrivelsen i denne rekkefølge:

01 Bygget/Ervervet år, 02 Kostnad ca. kr, 03 Kontrakter, 04 Størrelse, 05 Konstruksjon, 06 Hovedledninger, 07 Fast utstyr, 08 Reservedeler

01 Byggeår 1940-1945. Tyskbygget.

02 Kostnad ukjent.

Inv.nr. 0651 - kloakk øst:

Fra invnr 0002 og 0003 går en 5" og 9" kloakkledning mot øst og ut i sjøen. Har 4 stk stakekummer.

Ledningen er ikke i funksjon. Ledning er benyttet til trekking av 2" vannledning.

Tidligere inv. nr. 0652 - kloakk syd:

Fra inv.nr. 0011 går en 6" kloakkledning mot syd til spredningsanlegg nær sjøen. Denne har 5 stk. stakekummer.

Tidligere inv.nr. 0653 - kloakk nord:

Fra inv.nr. 0016 går en 4" kloakkledning mot nord til spredningsanlegg nær sjøen. Denne har 3 stk. stakekummer. Ledningen er ikke i bruk.

Totalt lengde på kloakkledninger er ca. 600m.

Til inventarbeskrivelsen hører tegning(er) i forminsket målestokk og eventuelle fotografier samt liste over ajourførte tegninger.

Fordeling

Ekspl nr 1 - FBT/R
" nr 2 - LFM
" nr 3 - Områdevollmester

4

INVENTARBESKRIVELSE

STED	BYGGVERKETS BETEGNELSE	KODEBETEGNELSE
TANGEN	Veier	081402 0751
Dekknavn/Anleggsnummer i byggetiden		

Følgende punkter tas med i inventarbeskrivelsen i denne rekkefølge:

01 Bygget/Ervervet år, 02 Kostnad ca. kr, 03 Kontrakter, 04 Størrelse, 05 Konstruksjon, 06 Hovedledninger, 07 Fast utstyr, 08 Reservedeler

01 Byggeår 1940-1945. Tyskbygget.

02 Kostnad ukjent.

Ca 320 m 3 m bred gruset vei fra innkjørselsport til invnr 0008 og ca 120 m 3 m bred gruset vei fra invnr 0006 til invnr 0011.

Fra invnr 0011 til invnr 1015 ca 100 m 2.5 - 3 m bred vei. Vei fra 0006 til invnr 0003 ca 200 m lang og 3 m bred.

I alt ca 750 m veg.

09 Brukbar 1991.

Til inventarbeskrivelsen hører tegning(er) i forminsket målestokk og eventuelle fotografier samt liste over ajourførte tegninger.

Blankett 4533-4 (9-1977)

09 Vurdering av byggverkets tilstand (inspeksjonsdato angis):

10 Merknader om byggverkets fremtidige bruk i henhold til f eks reguleringsplaner, etablisementsplaner o l som kan ha betydning for det videre vedlikehold:

11 Endringer, større utbedringsarbeider o l

År	Beskrivelse	Ca kostnad
1984	Utbedring vei til bolig	5.501
1987	Grusing av veier.	7.286

Fordeling

Ekspl nr 1 - FBT/R
 " nr 2 - LFM
 " nr 3 - Områdevollmester

4

INVENTARBESKRIVELSE

STED	BYGGVERKETS BETEGNELSE	KODEBETEGNELSE
TANGEN	Vindebru	081402 0752
Dekknavn/Anleggsnummer i byggetiden		

Følgende punkter tas med i inventarbeskrivelsen i denne rekkefølge:

01 Bygget/Ervervet år, 02 Kostnad ca. kr, 03 Kontrakter, 04 Størrelse, 05 Konstruksjon, 06 Hovedledninger, 07 Fast utstyr, 08 Reservedeler

01 Byggeår 1940-1945. Tyskbygget.

02 Kostnad ukjent.

04 6.40 m lang og 2.50 m bred.

05 Trebru som fører over en ca 7.0 m dyp slukt.


Støpte plattinger og støpt brukar.

Heiseinnretningen er en ca 5.0 m høy stålkonstruksjon utstyrt med 2 stk hånddrevne spill. Bruen har rekkverk av stålrør med 2 rader ståltau.


Foran bru en dobbeltfløyet kjøreport og kort gjerde på hver side.

09 Brukbar 1991.

Til inventarbeskrivelsen hører tegning(er) i forminsket målestokk og eventuelle fotografier samt liste over ajourførte tegninger.

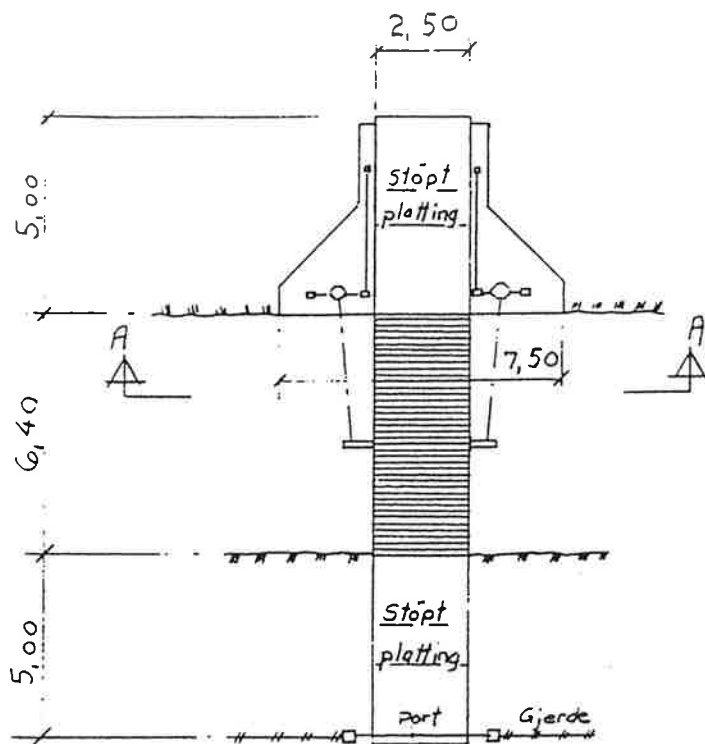

Plan

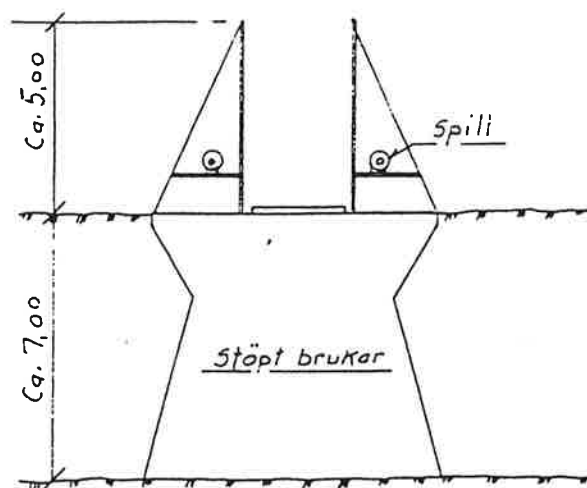

Snitt A-A

Kode: 081402 - Tangen fort	
Inv. nr. 0752	
Mål: 1/200	Dato: 20/9-05
Tegn. av S. J. A.	Godkjent S. J. A.
10.9.92	P. A.

Fordeling

Ekspl nr 1 - FBT/R
" nr 2 - LFM
" nr 3 - Områdevollmester

4

INVENTARBESKRIVELSE

STED	BYGGVERKETS BETEGNELSE	KODEBETEGNELSE
TANGEN	Gjerde	081402 0951
Dekknavn/Anleggsnummer i byggetiden		

Følgende punkter tas med i inventarbeskrivelsen i denne rekkefølge:

01 Bygget/Ervervet år, 02 Kostnad ca. kr, 03 Kontrakter, 04 Størrelse, 05 Konstruksjon, 06 Hovedledninger, 07 Fast utstyr, 08 Reservedeler

01 Byggeår 1959

02 Kostnad ukjent.

04 Ca 500 m langt.
2 m høyt.

05 Galv flettverksgjerde m/2 rader piggtråd. Oppsatt på østre side av fortsområdet.

09 God stand 1991.

Til inventarbeskrivelsen hører tegning(er) i forminsket målestokk og eventuelle fotografier samt liste over ajourførte tegninger.

Blankett 4533-4 (9-1977)

09 Vurdering av byggverkets tilstand (inspeksjonsdato angis):

10 Merknader om byggverkets fremtidige bruk i henhold til f eks reguleringsplaner, etablisementsplaner o l som kan ha betydning for det videre vedlikehold:

11 Endringer, større utbedringsarbeider o l

År	Beskrivelse	Ca kostnad
1984	Utskift gjerde. Kostnadene dekket av Bamble kommune grunnet friområde.	